


Poznámky:

Průvoz bude řízen kyvadlově pomocí SŘZ.
Délka úseku řízení SŘZ 280 m.

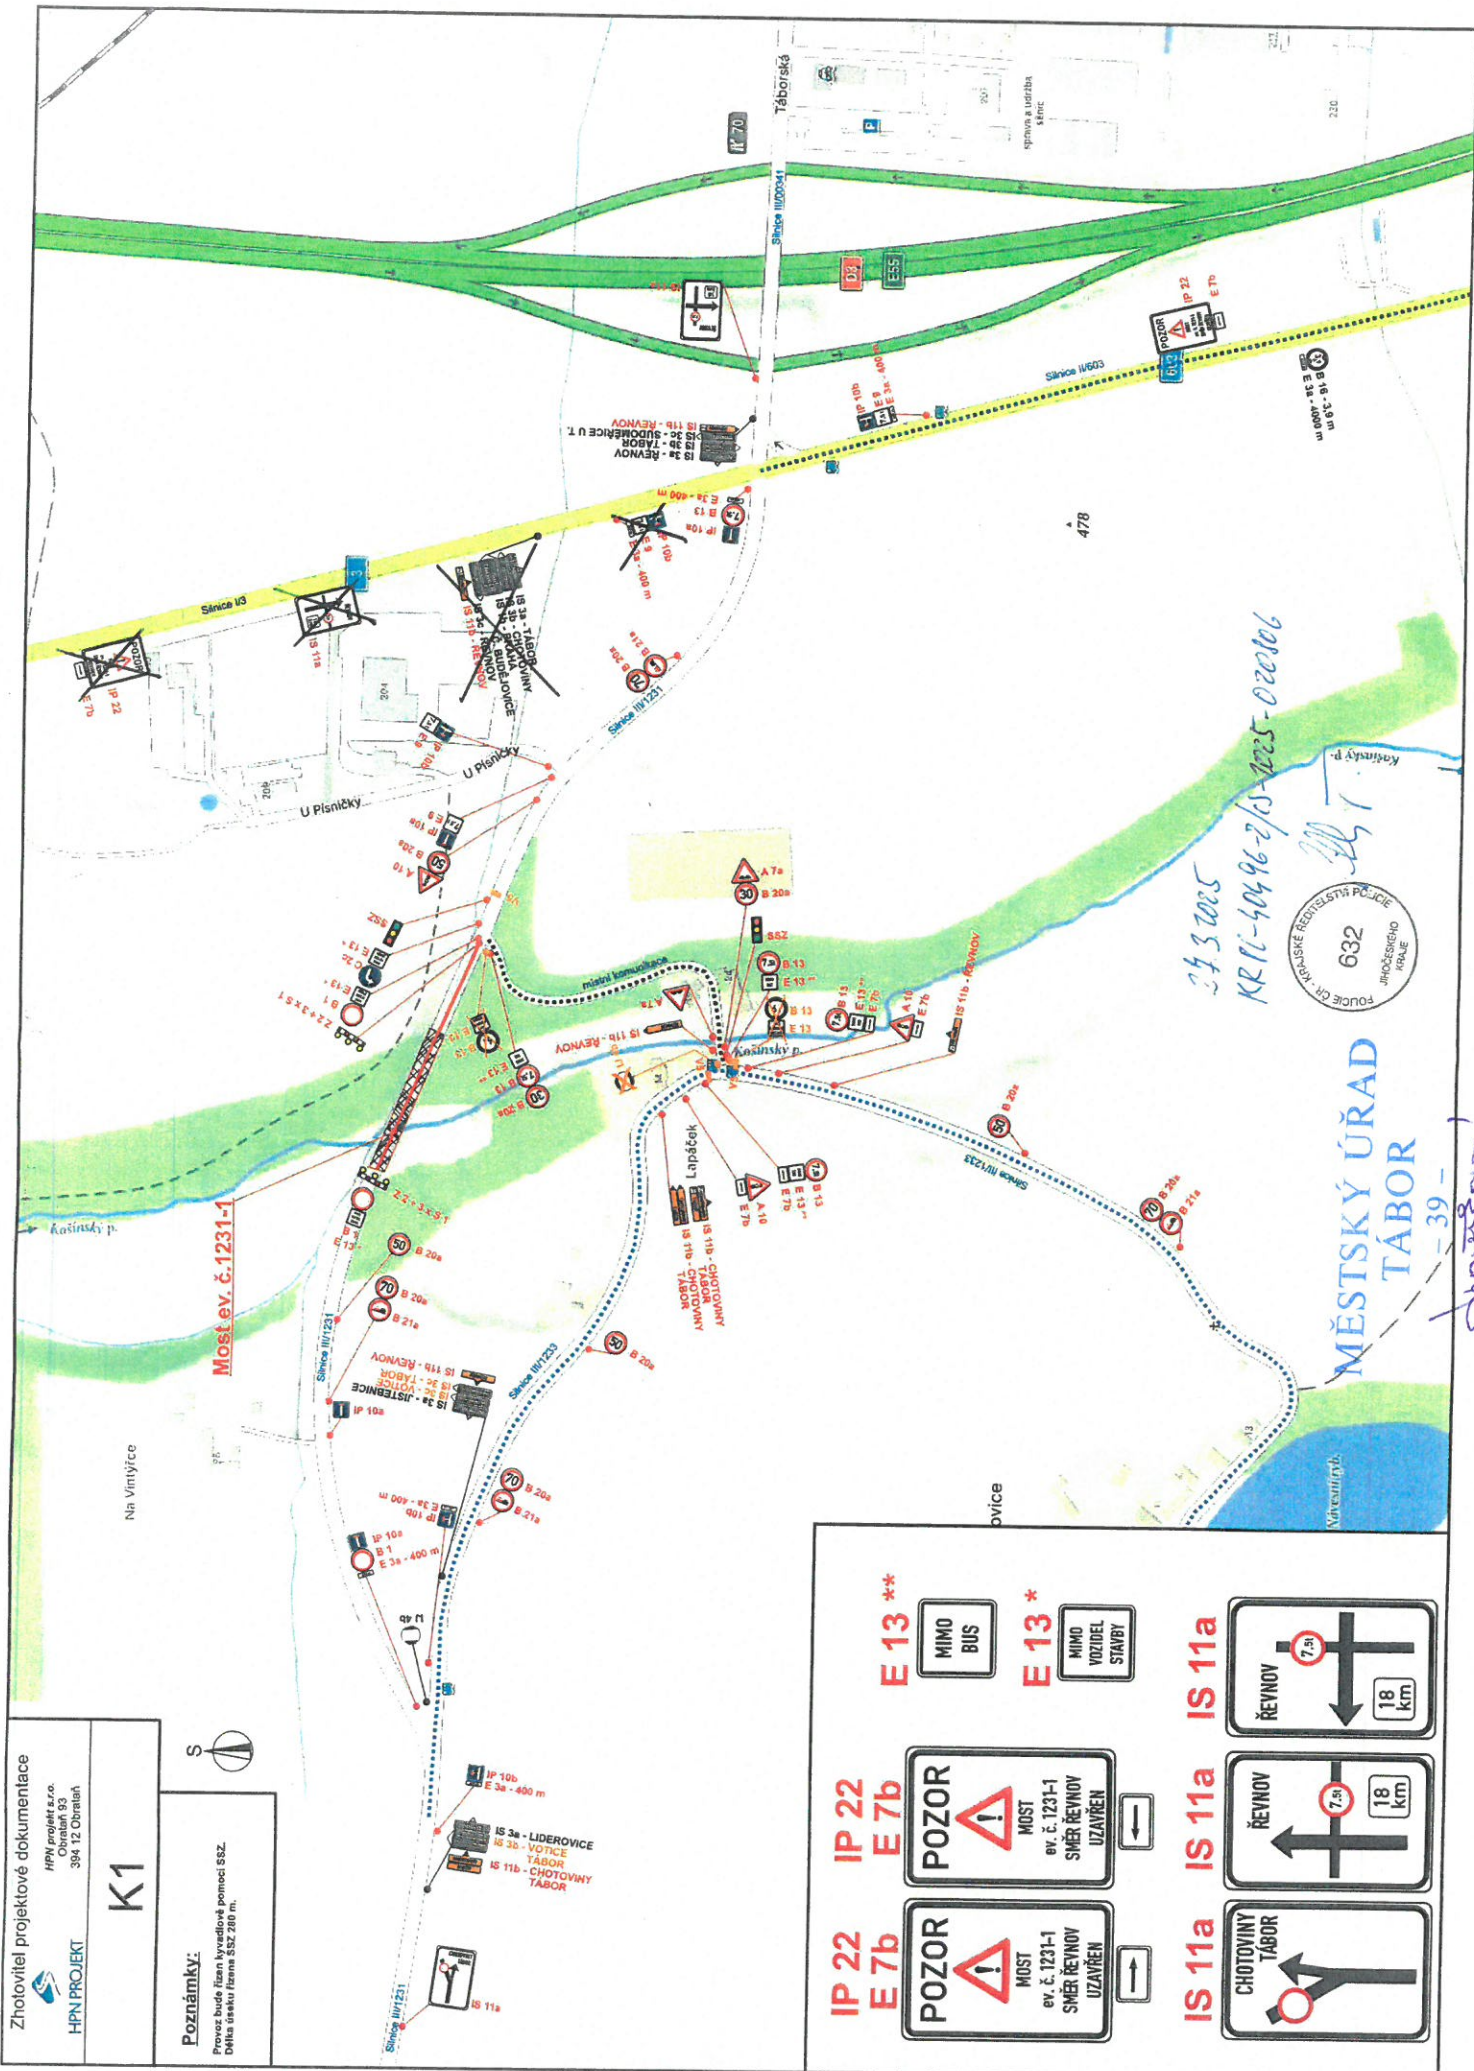

IP 22 E 7b	POZOR MŮST ev. č. 1231-1 SMĚR ŘEVNOV UZAVŘEN	IP 22 E 7b	POZOR MŮST ev. č. 1231-1 SMĚR TÁBOR UZAVŘEN	E 13 **	MIMO BUS	E 13 *	MIMO VOZIDEL STAVBY	IS 11a	IS 11a	IS 11a

MĚSTSKÝ ÚŘAD
TÁBOR



24.3.2025
KR PI-40496-2/15-2025-020106

Provoz

