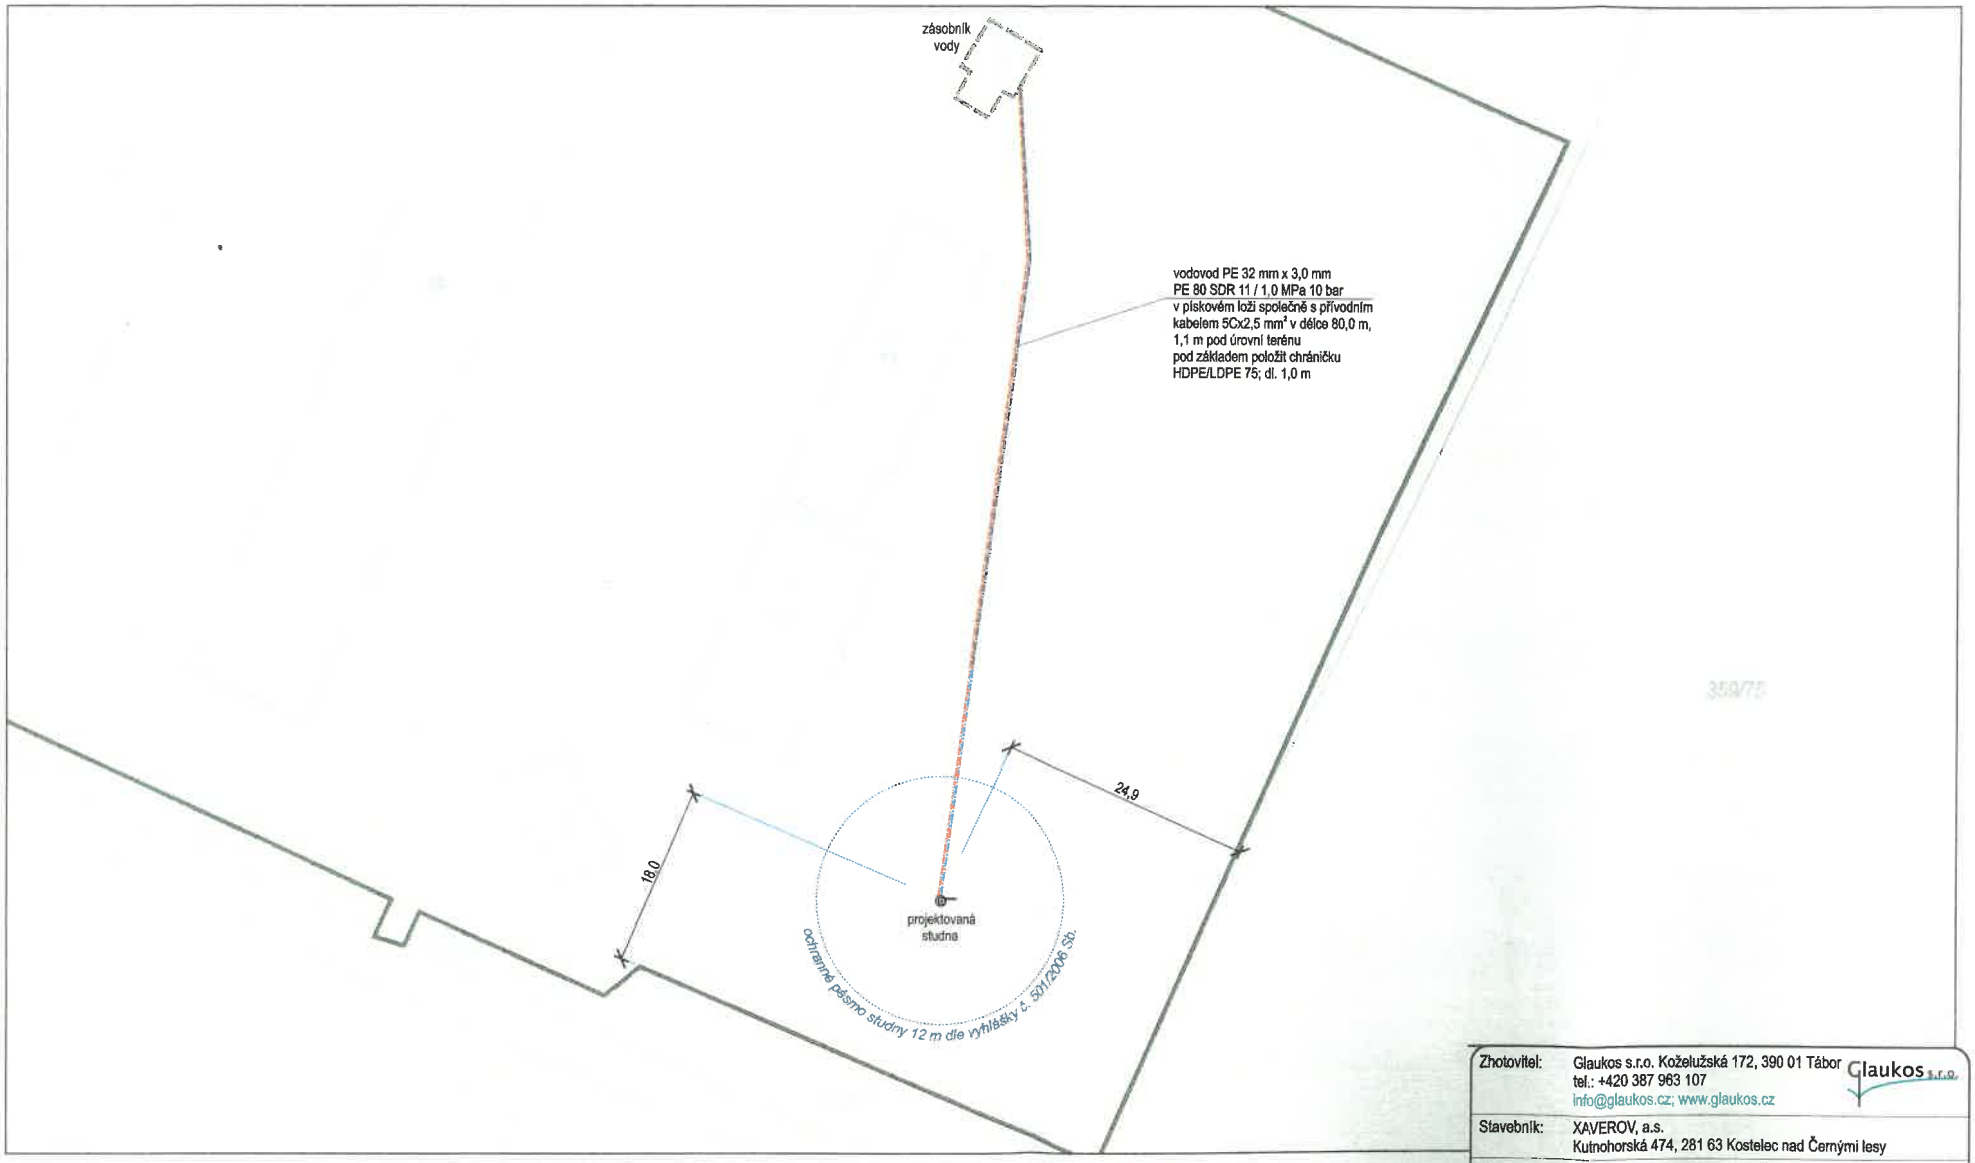

Zhotovitel:	Glaukos s.r.o. Koželuzská 172, 390 01 Tábor tel.: +420 387 963 107 info@glaukos.cz; www.glaukos.cz	Glaukos s.r.o.	
Stavebník:	XAVEROV, a.s. Kutnohorská 474, 281 63 Kostelec nad Černými lesy		
Akce:	Studna na p.č. 359/38 v k.ú. Balkova Lhota		
Dokumentace:	Projekt		
Název výkresu:	C.3 Umístění studny a vodovodu		
Číslo výkresu:	3		
Datum:	24. 4. 2024	Měřítko:	1 : 500
		Vedoucí zak.:	RNDr. Jaroslav Řízek
Aut. projektant:	Ing. Ivan Drobník	Zhotovil:	RNDr. Jaroslav Řízek

Ing. Ivan Drobník
autorizovaný inženýr pro vodohospodářské stavby
ČKAIT · 0600877