Rekonstrukce silnice III/1233 Meziříčí - Černý les

SITUACE DIO - SCHÉMA

Dopravně inženýrské opatření		
dopravní značení	Jan Nevšímal - JANEV Chýnovská 852 391 11 Planá nad Lužnicí	www.janev.cz macak@janev.cz +420 720 054 704
Akce: Rekonstrukce silnice III/1233 Meziříčí - Černý Les	Objednatel: SWIETELSKY stavební s.r.o. odštěpný závod Dopravní stavby JIH, oblast Tábor Areál Smyslov P.O.BOX 38 390 02 Tábor IČ: 48035599 kontakt: Michael Wiedermann tel.: 724 742 679	
Příloha:	Vypracoval:	Jakub Macák
	Datum:	11/2025

Vyjádření Policie ČR:
Dne 15.6.2026
Č.j.: KRPC - 87267-1/ČJ-2026-020022
POLICIE ČR - KRAJSKÉ ŘEDITELSTVÍ POLICIE JIHOČESKÉHO KRAJE

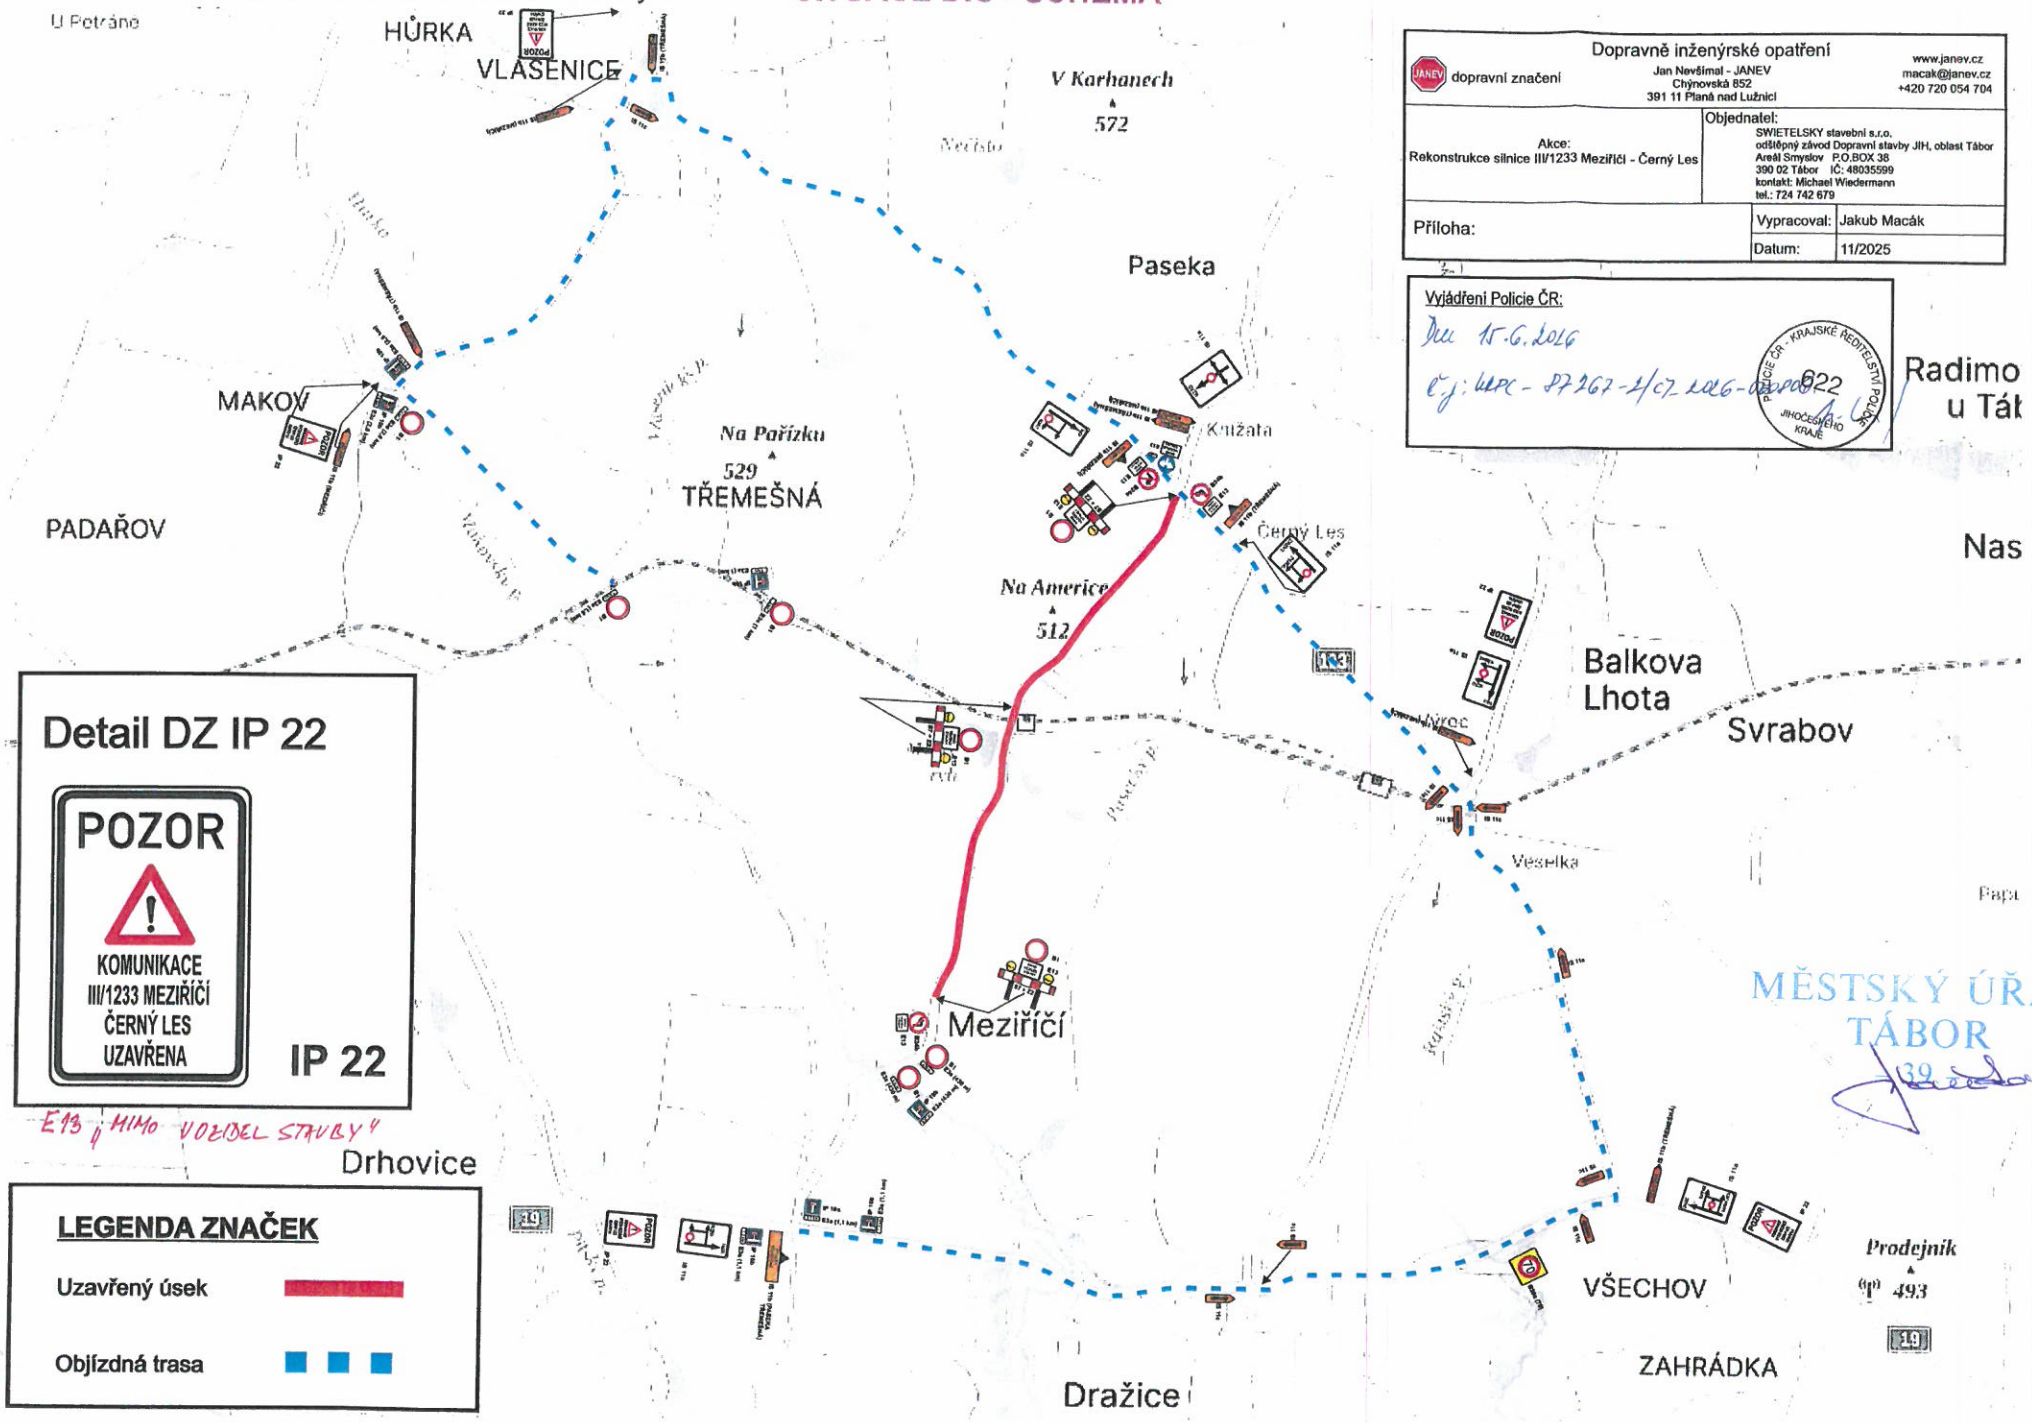

E13 „MIMO VOZIDEL STAVBY"

MĚSTSKÝ ÚŘAD TÁBOR