


7/2

359/87

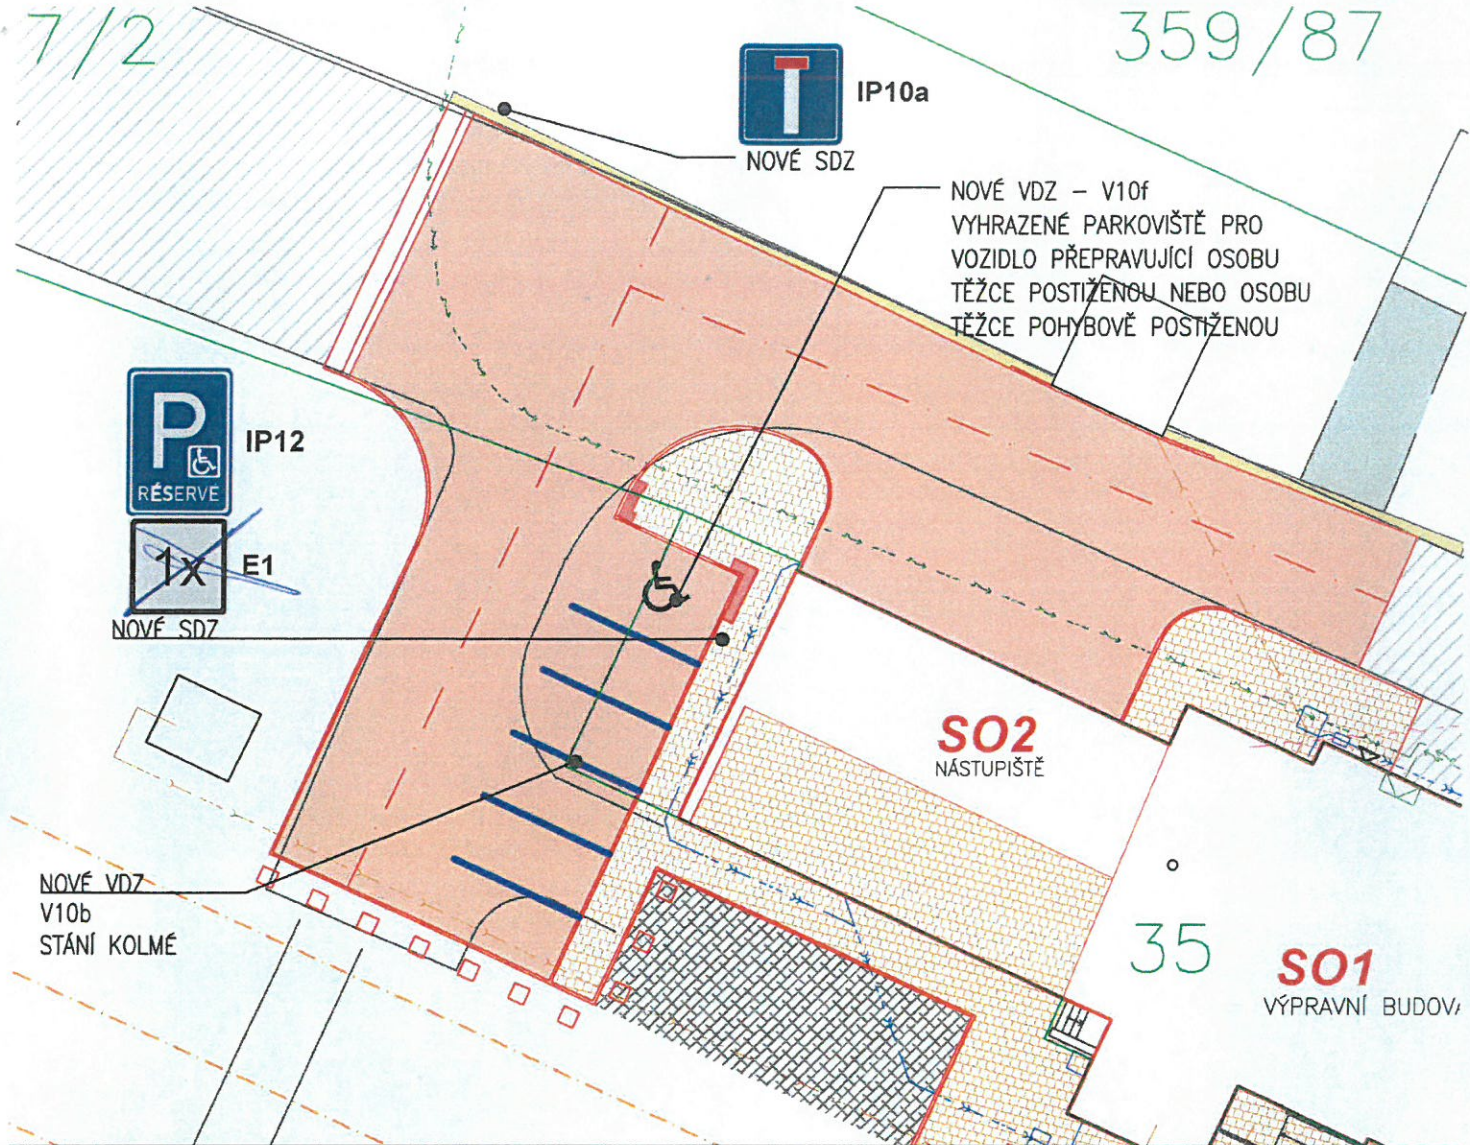

### NOVÉ SVISLÉ DOPRAVNÍ ZNAČENÍ

### NOVÉ VODOROVNÉ DOPRAVNÍ ZNAČENÍ



**IP12** 1 KS  
PIKTOGRAM Č. 225  
(OSOBA NA INV. VOZÍKU)



**E1** 1 KS



**IP10a** 1 KS



V 10b - STÁNÍ KOLMÉ  
5 (počet stání) x 5 (délka m)



V 10f - SYMBOL OSOBY NA INVALIDNÍM VOZÍKU

DOPRAVNÍ ZNAČENÍ BUDE POUŽITO  
V SOULADU S TP 65 "ZÁSADY PRO DOPRAVNÍ ZNAČENÍ NA POZEMNÍCH KOMUNIKACÍCH"

DOPRAVNÍ ZNAČENÍ JE V SOULADU  
S VYHLÁŠKOU Č. 294/2015 Sb. DOPRAVNÍ ZNAČKY DLE AKTUÁLNÍHO ZNĚNÍ ZDE DNE 21.3.2016.

15.8.2021  
KRPL-383-91/15-2021-020806



NAVRHL	VYPRACOVAL	KRESLIL	<b>VL projekt</b>	
ing. Luboš VANIŠ			Ing. Luboš VANIŠ MILEVSKO, Havlíčkova 446 tel 383 809 225, 802 107 350 vlprojekt@volny.cz	
ing. Oldřich SLOVÁČEK			DATUM	9.2020
OBEC BALKOVA LHOTA			MĚŘÍTKO	1:200
INVESTOR Správa železnic, státní organizace, Dlážďená 1003/7, Nové Město, 11000 Praha 1			FORMÁT	A3
STAVBA Balkova Lhota - ON oprava výpravní budovy č.parc. st.35, 387/2, 388/5 SO 101 - KOMUNIKACE A ZPEVNĚNÉ PLOCHY			ÚČEL	společný PD
OBSAH <b>DOPRAVNÍ ZNAČENÍ</b>			ČÍSLO VÝKRESU	D.1.1.2.g